



Richiedente AGENZIA DEMANIO

Agenzia del Territorio  
CATASTO FABBRICATI  
Ufficio Provinciale di  
Varese

Dichiarazione protocollo n.

Planimetria di u.i.u. in Comune di Busto Arsizio

Via Quintino Sella

civ. 7

Identificativi Catastali:

Sezione: BU

Foglio: 15

Particella: 4971

Subalterno: 27

Compilata da:

Cabrini Giovanni

Iscritto all'albo:  
Geometri


Prov. Varese

N.


Foglia n. 1

Scala 1:200

PIANO PRIMO

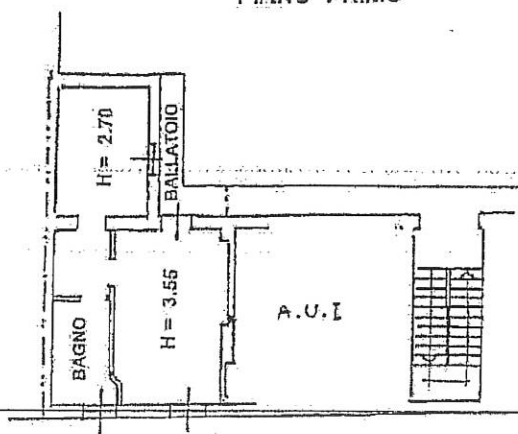

Via Q. Sella

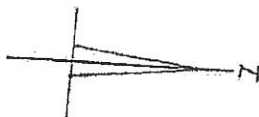

VIA QUINTINO SELLA n. 7 piano: I;

Summa Planimetria2 in atti

data: 25/08/2010 - n. VA0253276 - Richiedente AGENZIA DEMANIO

Foglia: 1 Formato di acqu. A4(210x297) Formato di scala: 1:1



DIPARTIMENTO DEL TERRITORIO  
**CATASTO EDILIZIO URBANO** (RDL 13-4-1939, n. 652)


MOD. BN (CE)

LIRE  
200


Planimetria di u.i.u. in Comune di BUSTO ARSIZIO via Q. SELLA civ. 7

**PIANTA PIANO PRIMO**

H = 3.60

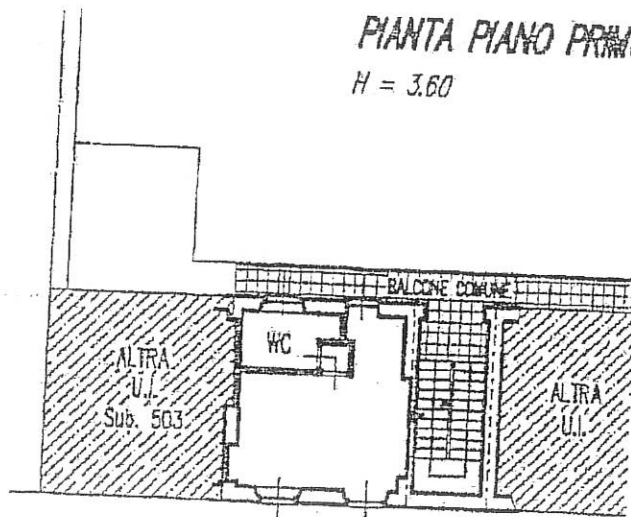

via Q. Sella

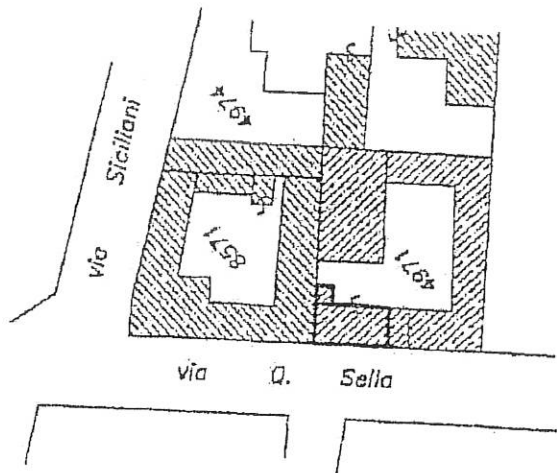

COMUNE DI BUSTO ARSIZIO  
ESTRATTO MAPPA  
SCALA 1:1000  
FOGLIO 15 MAPP. 4971

ORIENTAMENTO



Iscrizione di N.C. ☐  
denuncia di variazione ☒

Completata dal .....

Identificativi catastali  
Piantina in albi

Iscritto all'albo da GEOMETRI

della provincia di MILANO n. 8240

4971 sub. 504  
Piantina in albi: 03/06/1999 - D

4971 - Fornito di area: A4 (210x297) - Fatti di scala: 1:1

UFFICIO DEL TERRITORIO  
SCALA DI 1: 200  
RISERVATO ALL'UFFICIO  
10 010 1999