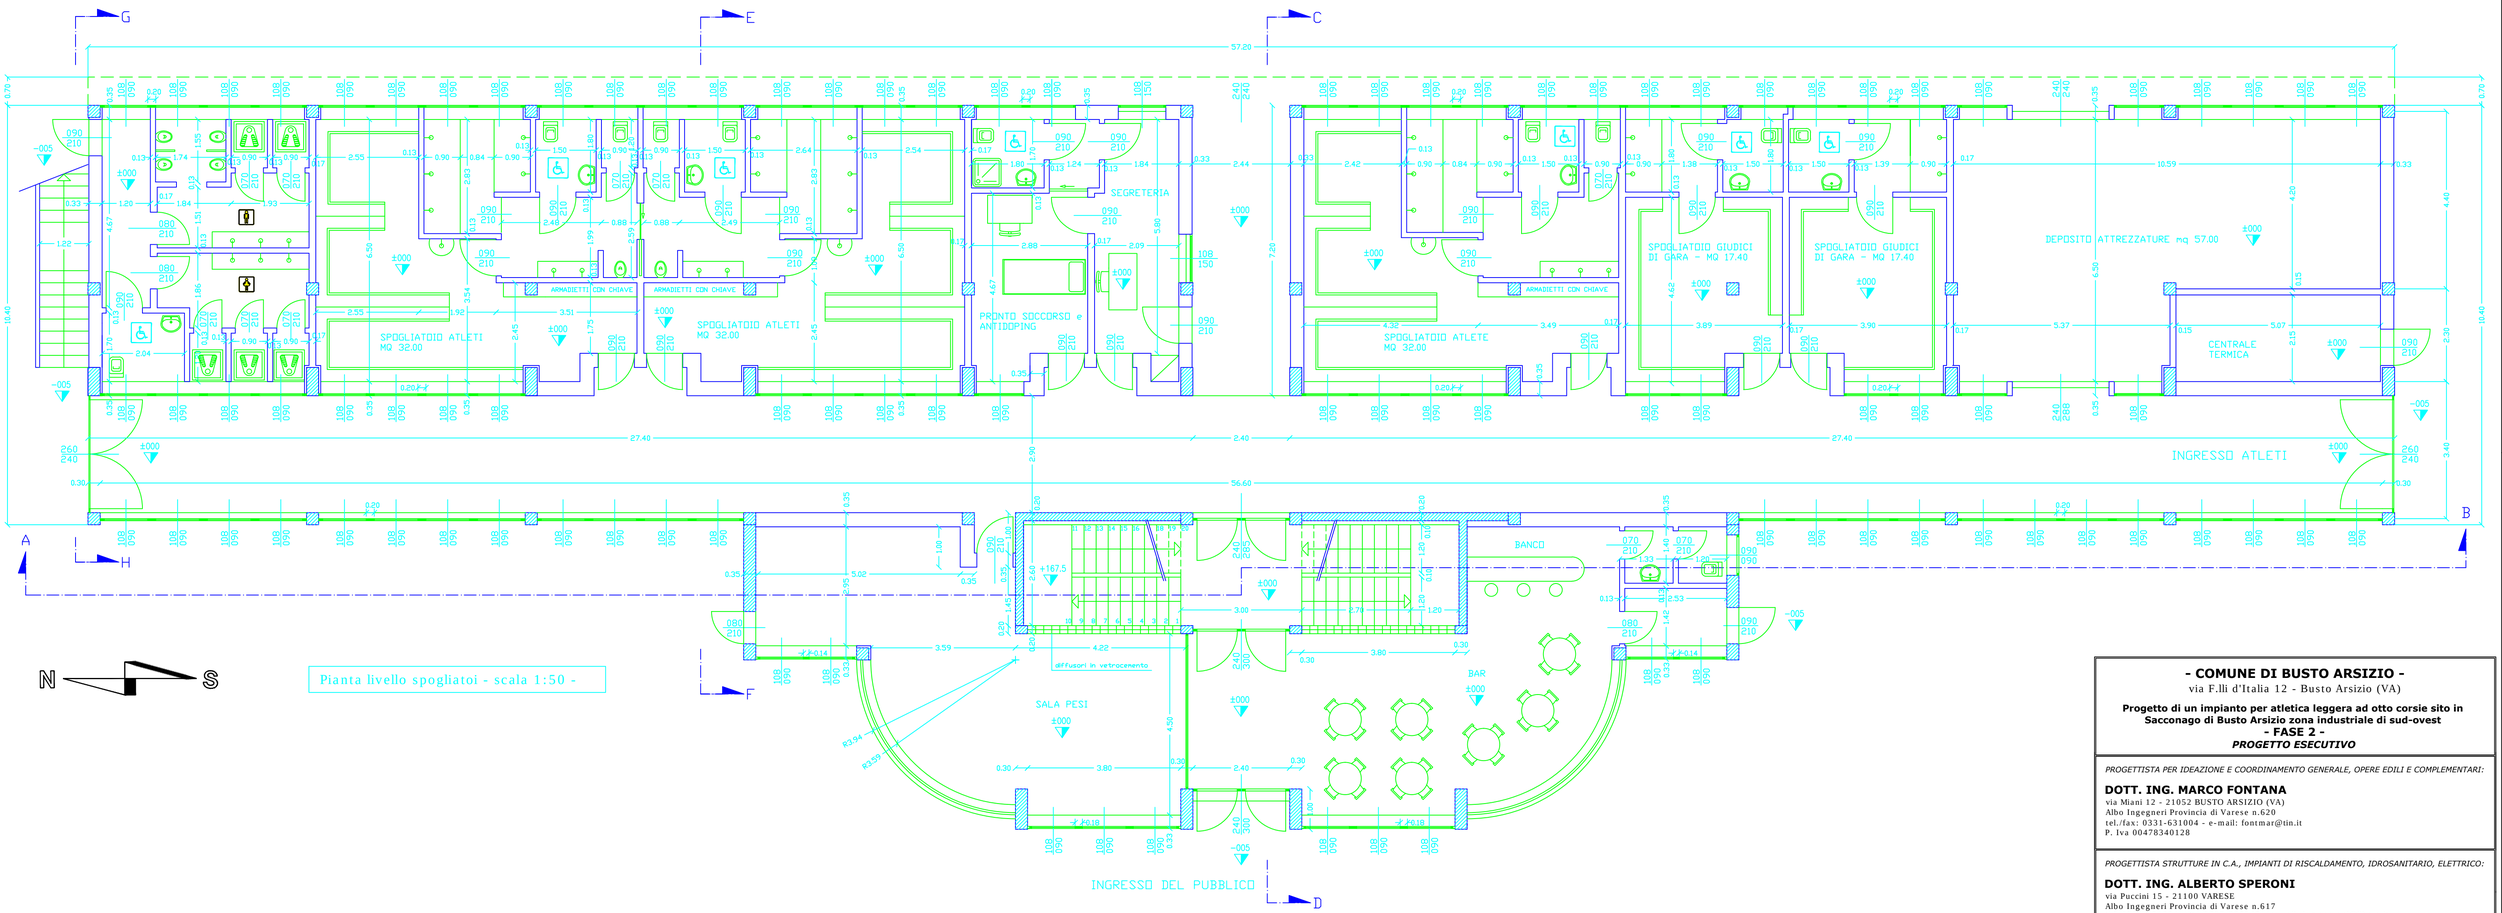

Pianta livello spogliatoi - scala 1:50 -

- COMUNE DI BUSTO ARSIZIO -
via F.lli d'Italia 12 - Busto Arsizio (VA)

Progetto di un impianto per atletica leggera ad otto corsie sito in Sacconago di Busto Arsizio zona industriale di sud-ovest
– FASE 2 –
PROGETTO ESECUTIVO

PROGETTISTA PER IDEAZIONE E COORDINAMENTO GENERALE, OPERE EDILI E COMPLEMENTARI:

DOTT. ING. MARCO FONTANA
via Miani 12 - 21052 BUSTO ARSIZIO (VA)
Albo Ingegneri Provincia di Varese n.620
tel./fax: 0331-631004 - e-mail: fontmar@tin.it
P. Iva 00478340128

PROGETTISTA STRUTTURE IN C.A., IMPIANTI DI RISCALDAMENTO, IDROSANITARIO, ELETTRICO:

DOTT. ING. ALBERTO SPERONI
via Puccini 15 - 21100 VARESE
Albo Ingegneri Provincia di Varese n.617
tel. 0332-281624 - fax 0332-326945 - e-mail: ing.speroni@libero.it
P. Iva 01491090120

n° tavola:	tavola:	scala:
3	**PIANTA LIVELLO SPOGLIATOI q. ±000**	1:50

data:	revisioni:		file:	collaboratori:	livello:
feb. 2005	1°	3°		Arch. Marco Bianchi	ESECUTIVO
	2°	4°	AUTOCAD 2002	Geom. Marco Forti	

A termini delle vigenti leggi sui diritti d'autore questo disegno non potrà essere copiato, riprodotto o comunicato ad altri senza l'autorizzazione dello scrivente