


SEZIONI AREA 2

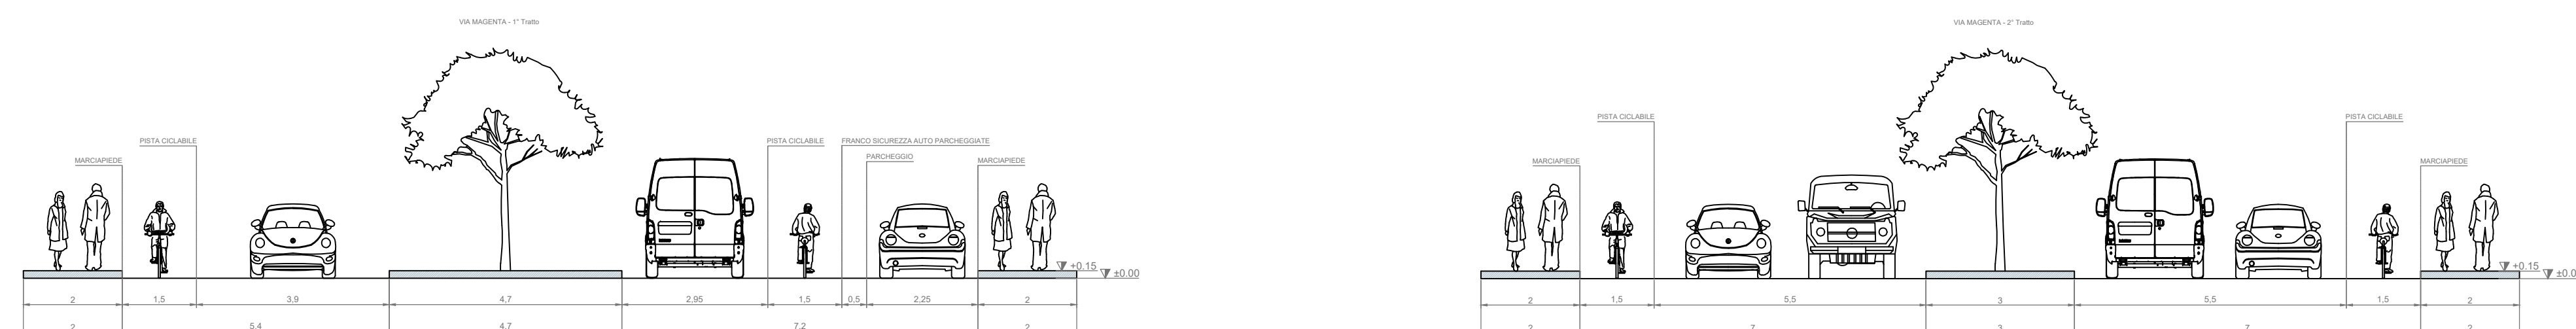

OGGETTO

Realizzazione piste ciclabili in Busto Arsizio

STUDIO DI FATTIBILITA'

TITOLO TAVOLA		allegato
Dettagli e sezioni		2

data:	scala:	revisione n°:	data:	descrizione:
10/02/2023	1:1000 - 1:100			

Il Committente Agesp attività strumentali srl	Il Responsabile del Procedimento Arch. Simone Casazza
Il Progettista Geom. Gabriele Molo	